

Plan eingesehen: ANHANG IM FREIZEITRAUM ZU AM 24.7.97
 Haus: Datum: Namen: (Eigentümer/Vertreter) Unterschriften:

A: 77	26.3.97	Benkhard	M. Benkhard
A: 79	25.8.97	SPINNER	A. Spinner
A: 81	26.3.97	Ehrbar	A. Ehrbar
A: 83	25.8.97	Piket	K. Piket
A: 85	25.8.97	Musler	E. Musler
A: 87	27.3.97	Schindler	T. Schindler

B: 21	28.5.97	Schindler	A. Schindler
B: 23	15.11.97	Fischer	A. Fischer
B: 25	13.6.97	Keller	A. Keller
B: 27	18.07	Walter	A. Walter
B: 29	30.9.97	Aemisegger	A. Aemisegger
B: 31	30.4.97	Horst	A. Horst

C: 33	26.3.97	LANDERT	A. Landert
C: 35	2.8.97	SCHAUB	B. Schaub
C: 37	26.3.97	Le Gappi	A. Le Gappi
C: 39	11.8.97	Bertschinger	A. Bertschinger
C: 41	25.10.97	Sigg	B. Sigg
C: 43	30.9.97	Höhr	A. Höhr
C: 45	30.5.97	A.-R. Vogel	A. Vogel

D: 05	27.9.97	W. Fischer	A. Fischer
D: 07	28.3.97	Schindler	A. Schindler
D: 09	26.3.97	Sigrist	A. Sigrist
D: 11	25.8.97	Schindler	A. Schindler
D: 13	26.3.97	Horn	A. Horn
D: 15	30.4.97	Häusler	A. Häusler
D: 17	22.10.97	Schindler	A. Schindler
D: 19	26.3.97	Schindler	A. Schindler

E: 63	26.3.97	Griffhahn	A. Griffhahn
E: 65	28.9.97	Ritter	A. Ritter
E: 67	30.9.97	K+H. Berthold	A. Berthold
E: 69	22.8.97	K. D. R.	A. R.
E: 71	15.97	Scholl	A. Scholl
E: 73	20.3	J. K. O. B.	A. K. O. B.
E: 75	16.6.97	Reitz	A. Reitz

F: 47	26.3.97	St. Schindler	A. Schindler
F: 49	12.10.97	Karl Brin	A. Brin
F: 51	31.3.97	K. W. Schindler	A. Schindler
F: 53	3.10.93	M. M. Schindler	A. Schindler
F: 55	25.8.97	M. M. Schindler	A. Schindler
F: 57	26.3.97	R. M. Schindler	A. Schindler
F: 59	28.9.97	Paul M. Schindler	A. Schindler
F: 61	25.9.97	Reitz	A. Reitz


G: 58	26.3.97	Kriessing	A. Kriessing
G: 60	31.8.97	Trüb	A. Trüb
G: 62	13.06.97	V. Trüb	A. Trüb
G: 64	12.6.97	A. Trüb	A. Trüb
G: 66	30.9.97	A. Trüb	A. Trüb

H: 50	21.10.97	N. Jung	A. Jung
H: 52	21.10.97	N. Jung	A. Jung
H: 54	14.6.97	E. H. Jung	A. Jung
H: 56	22.10.97	N. Jung	A. Jung

Aufteilung der Grundstücksfläche
 1) Flächen im Sonderrecht der einzelnen Abwohnergruppen:
 2) Flächen innerhalb der Ausschüsse der einzelnen Häuser:
 3) Gemeinschaftsflächen

Gemeinschaftsland durch Verwaltung beansprucht BVR 4.
 Gemeinschaftsland mit ausschliesslichem (privatem) Nutzungsrecht BVR 2.
 Gemeinschaftsland durch Verwaltung nicht beansprucht (N+P-zur Nutzung und Pflege überlassen) BVR 4.

Nutzungsgrenze gem. Grundbuch
 Nutzungsgrenze gem. BVR
 Baulinie

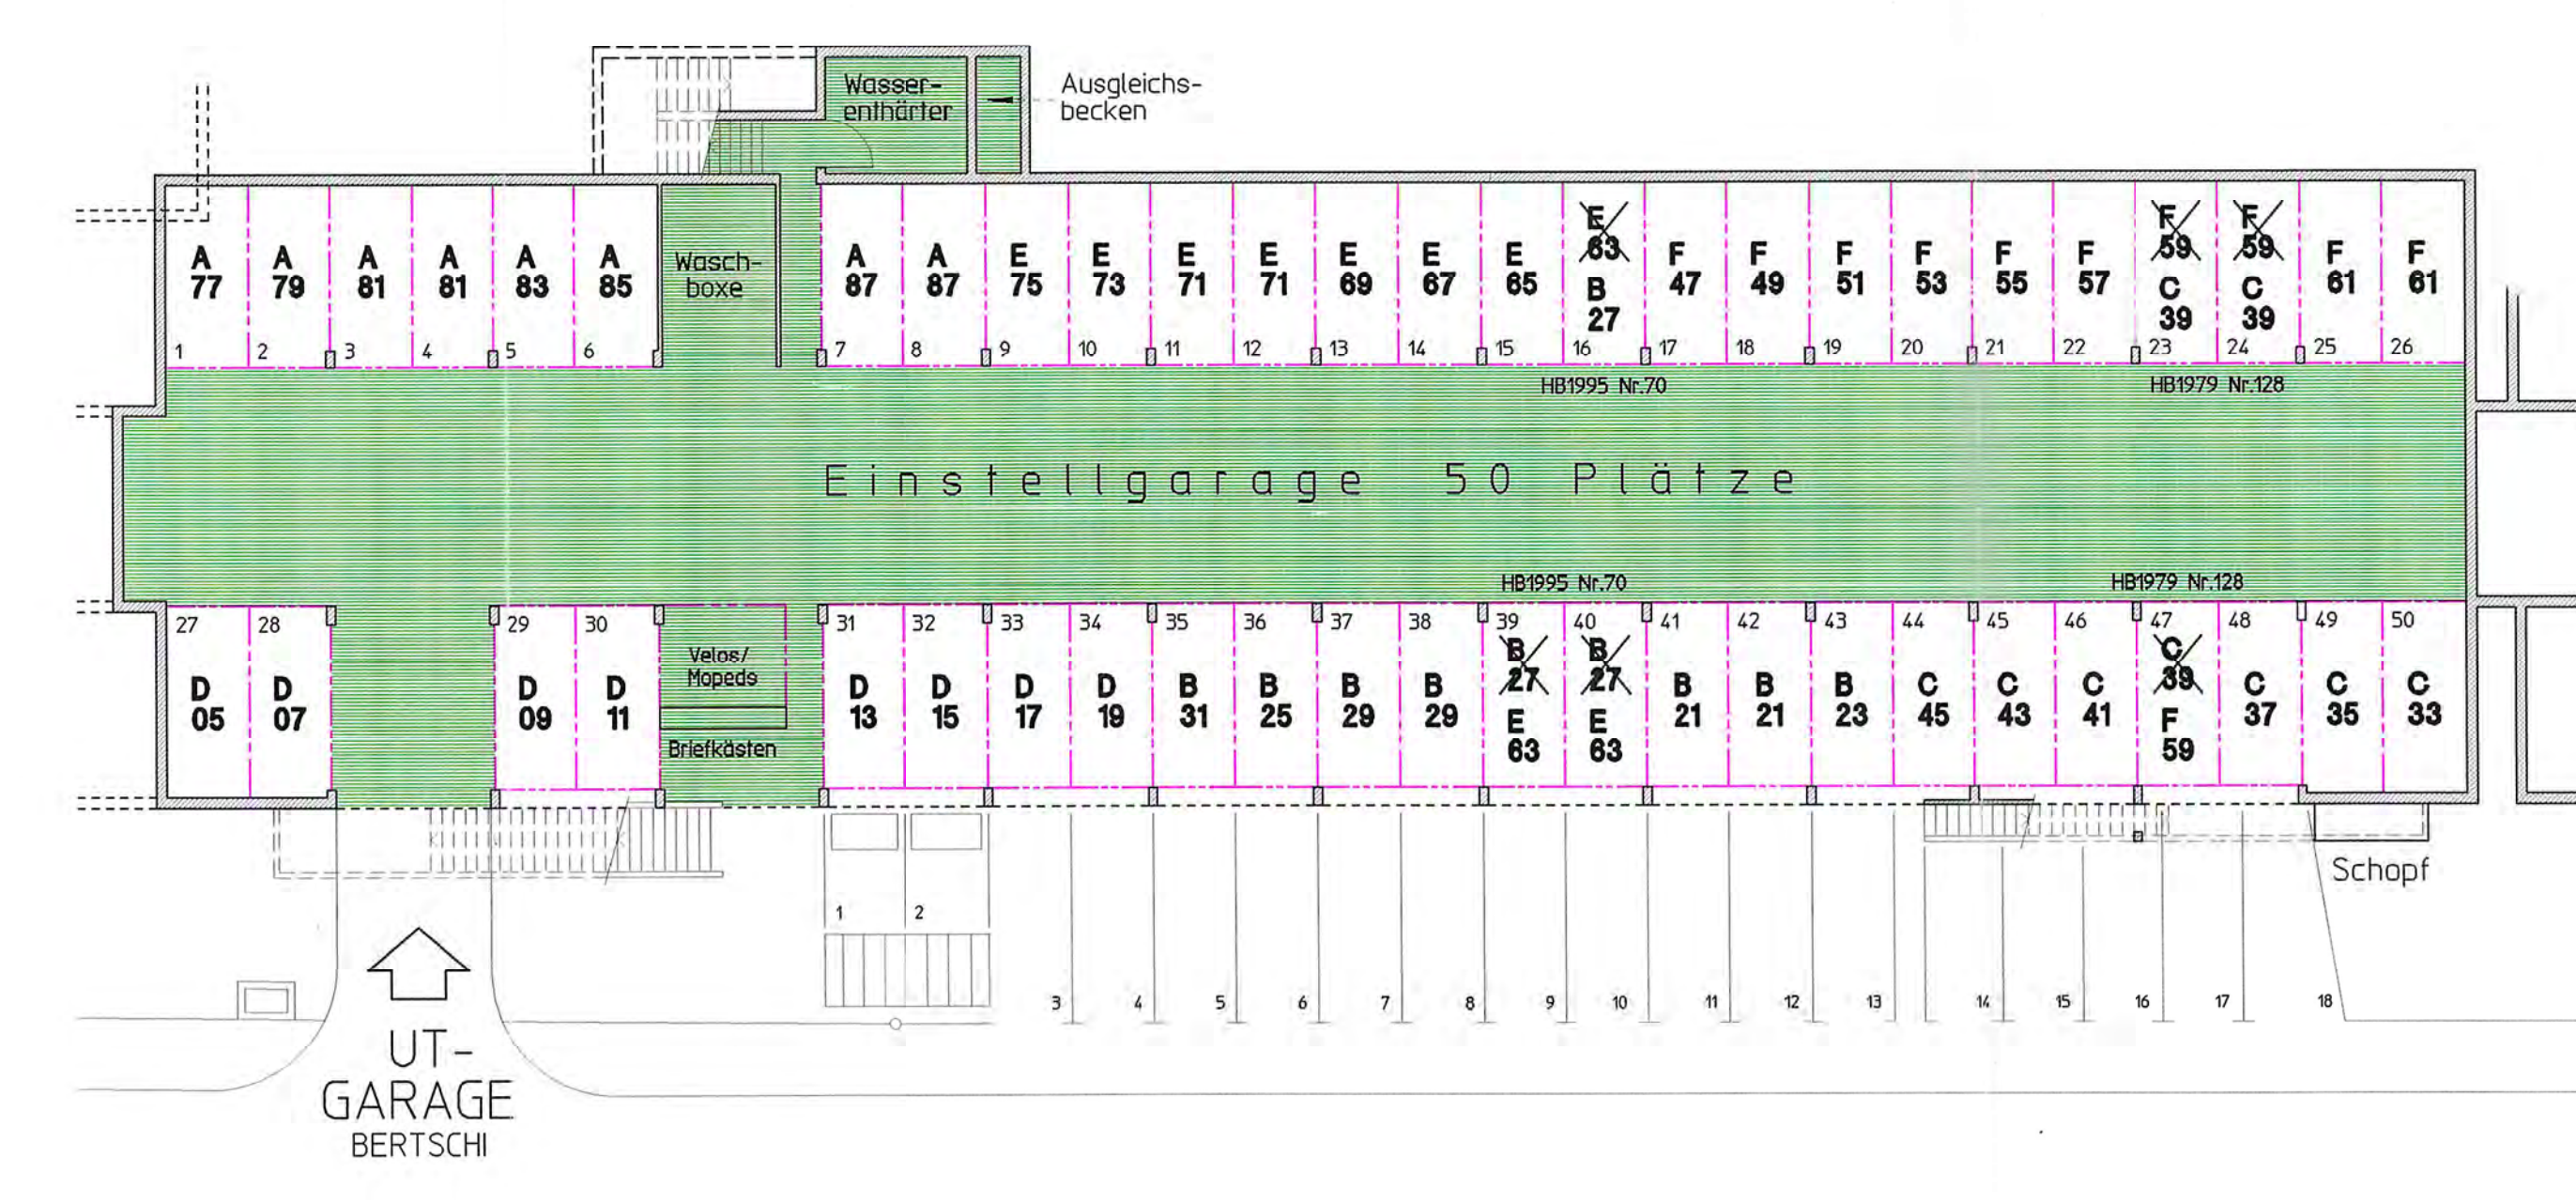

Planstand 30.09.97 von alten Nachvollziehbarkeit/auswerten und was?

